


SEKTSIOON A

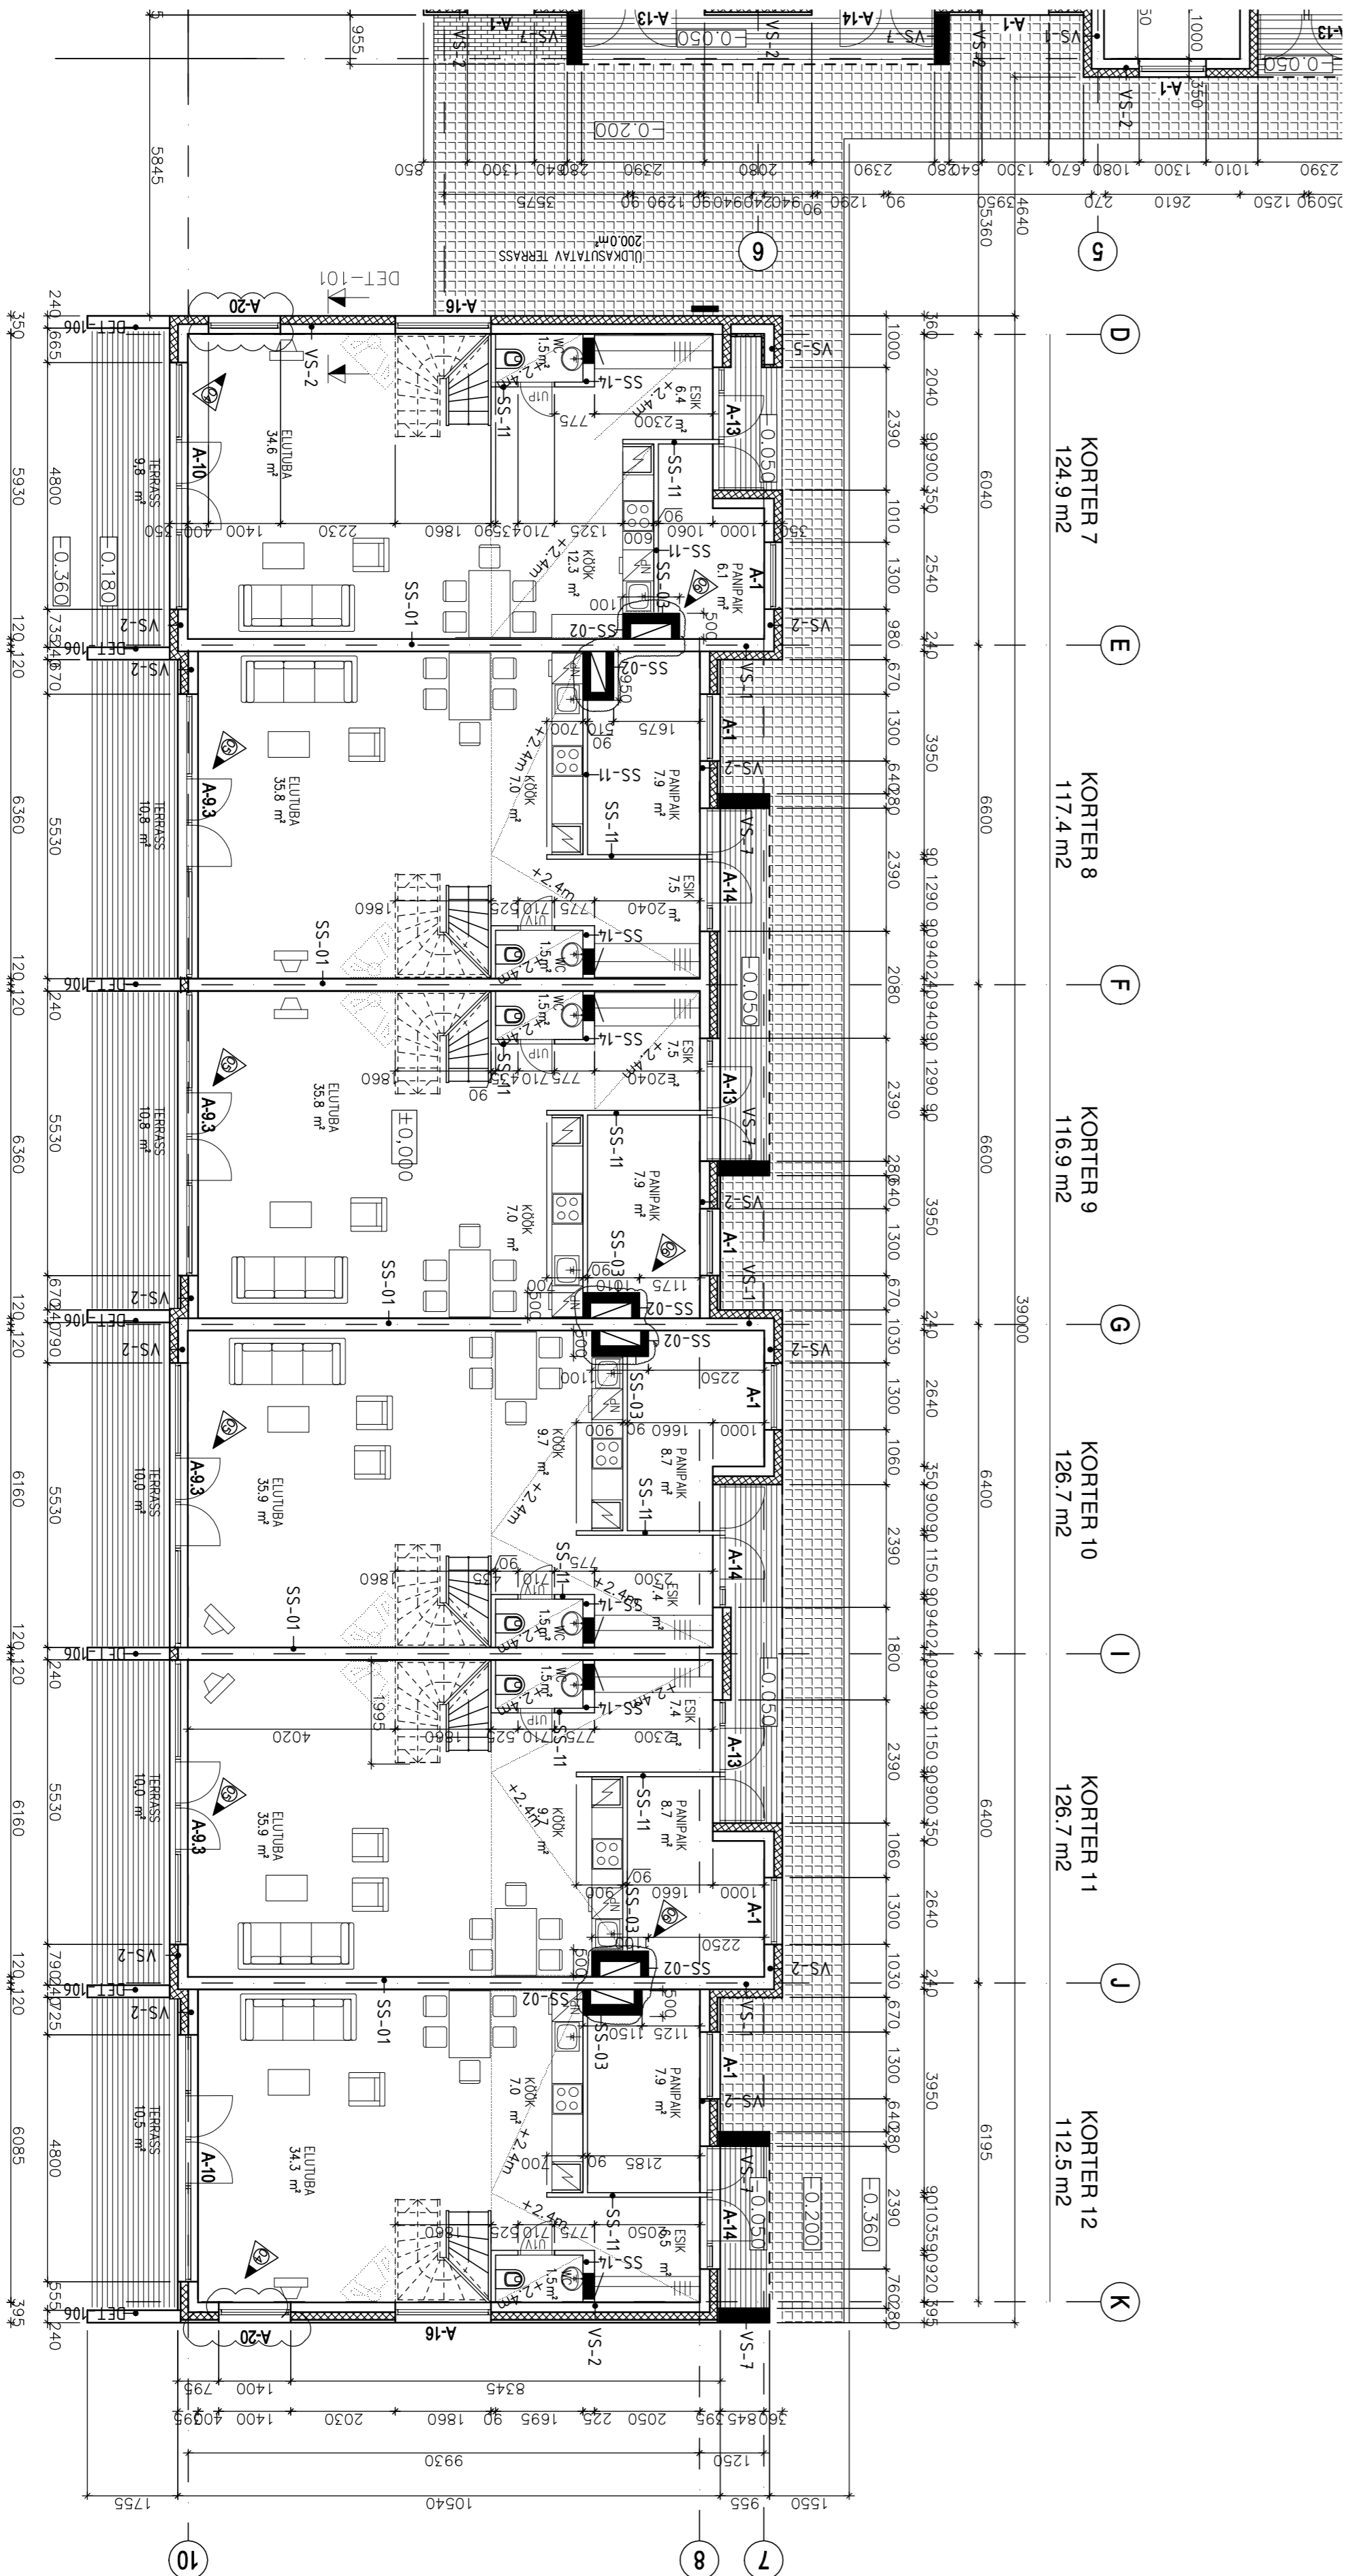

SEKTSIOON B

– ELEKTRIJAUTUSKIP (MOODUD JA PAKKEMINE VT. PROJ. OSA "ELEKTIR")

06	02.02.2011	Muudatus tehakse suunatud.	Aleksandr Zigan
05	29.12.2010	Muudatus aken ja aknaalalis.	Aleksandr Zigan
04	29.12.2010	Listitud aknaavad ettepaadi D ja K.	Aleksandr Zigan
03	29.12.2010	Muudatus kemikaaliruumi asukoht.	Aleksandr Zigan
02	19.09.2010	VS-06 seadistatud detailiga DET-105.	Aleksandr Zigan
01	01.06.2010	Muudatus seinakonstruktsioonid.	Aleksandr Zigan

Muudatus	Kuuluv	Muudatus kirjeldus	Projekti nr	207
VIRTEX		12 KORTERIGA RIDALAMU	Spiralite 14, Pihla linnaosa, Tallinn	
Virtex OÜ, reg. nr. 11448057		1. KORPUSE PLaan		
Põhitee 20, 10727, Tallinn		1:100		
E-mail: info@virtex.ee		Fertion Ehitus OÜ		
MIR-ET/001354, EP/000413		Kesk-Ameerika 7-15, Tallinn, 10722		
Projektor	A. Zigan	Staudum	TP	
koostis	A. Zigan	maandatud	02.02.2011	188 nr
Visiitkaart	A. Zigan	koostanud	02.02.2008	062010
Kontrollis		maandatud	02.02.2011	
		koostanud	02.02.2008	

